



ประกาศเทศบาลเมืองปากช่อง

เรื่อง ประกวดราคาจ้างก่อสร้างโครงการจัดทำซุ้มเฉลิมพระเกียรติ จำนวน ๓ ซุ้ม

ด้วยวิธีประกวดราคาอิเล็กทรอนิกส์ (e-bidding)

เทศบาลเมืองปากช่อง มีความประสงค์จะ ประกวดราคาจ้างก่อสร้างโครงการจัดทำซุ้มเฉลิมพระเกียรติ จำนวน ๓ ซุ้ม โดยจัดทำซุ้มเฉลิมพระเกียรติ ความยาว ๕๐ เมตร ชนิดมองเห็น ๒ ด้าน จำนวน ๓ แห่ง ดังต่อไปนี้ ๑.บริเวณสะพานลอยหน้าท่าว่าการอำเภอปากช่อง ๒.บริเวณสะพานลอยหน้าธนาคารกรุงเทพ ๓.บริเวณสะพานลอยตลาดสดมิตรภาพ (ตามรูปแบบที่เทศบาลกำหนด) ด้วยวิธีประกวดราคาอิเล็กทรอนิกส์ (e-bidding) ราคากลางของงานก่อสร้างในการประกวดราคาครั้งนี้เป็นเงินทั้งสิ้น ๑,๔๕๖,๐๐๐.๐๐ บาท (หนึ่งล้านสี่แสนห้าหมื่นบาทถ้วน) ผู้ยื่นข้อเสนอจะต้องมีคุณสมบัติ ดังต่อไปนี้

๑. มีความสามารถตามกฎหมาย

๒. ไม่เป็นบุคคลล้มละลาย

๓. ไม่อยู่ระหว่างเลิกกิจการ

๔. ไม่เป็นบุคคลซึ่งอยู่ระหว่างถูกระงับการยื่นข้อเสนอหรือทำสัญญากับหน่วยงานของรัฐไว้ชั่วคราว เนื่องจากเป็นผู้ที่ไม่ผ่านเกณฑ์การประเมินผลการปฏิบัติงานของผู้ประกอบการตามระเบียบที่รัฐมนตรีว่าการกระทรวงการคลังกำหนดตามที่ประกาศเผยแพร่ในระบบเครือข่ายสารสนเทศของกรมบัญชีกลาง

๕. ไม่เป็นบุคคลซึ่งถูกระงับชื่อไว้ในบัญชีรายชื่อผู้ทำงานและได้แจ้งเวียนชื่อให้เป็นผู้ทำงานของหน่วยงานของรัฐในระบบเครือข่ายสารสนเทศของกรมบัญชีกลาง ซึ่งรวมถึงนิติบุคคลที่ผู้ทำงานเป็นหุ้นส่วนผู้จัดการ กรรมการผู้จัดการ ผู้บริหาร ผู้มีอำนาจในการดำเนินงานในกิจการของนิติบุคคลนั้นด้วย

๖. มีคุณสมบัติและไม่มีลักษณะต้องห้ามตามที่คณะกรรมการนโยบายการจัดซื้อจัดจ้างและการบริหารพัสดุภาครัฐกำหนดในราชกิจจานุเบกษา

๗. เป็นนิติบุคคลผู้มีอาชีพรับจ้างงานที่ประกวดราคาอิเล็กทรอนิกส์ดังกล่าว

๘. ไม่เป็นผู้มีผลประโยชน์ร่วมกันกับผู้ยื่นข้อเสนอรายอื่นที่เข้ายื่นข้อเสนอให้แก่เทศบาลเมืองปากช่อง ณ วันประกาศประกวดราคาอิเล็กทรอนิกส์ หรือไม่เป็นผู้กระทำการอันเป็นการขัดขวางการแข่งขันราคาอย่างเป็นธรรม ในการประกวดราคาอิเล็กทรอนิกส์ครั้งนี้

๙. ไม่เป็นผู้ได้รับเอกสิทธิ์หรือความคุ้มกัน ซึ่งอาจปฏิเสธไม่ยอมขึ้นศาลไทย เว้นแต่รัฐบาลของผู้ยื่นข้อเสนอได้มีคำสั่งให้สละเอกสิทธิ์และความคุ้มกันเช่นนั้น

๑๐. ผู้ยื่นข้อเสนอต้องมีผลงานก่อสร้างประเภทเดียวกันกับงานที่ประกวดราคาจ้างก่อสร้างในวงเงินไม่น้อยกว่า ๕๒๕,๐๐๐.๐๐ บาท (ห้าแสนสองหมื่นห้าพันบาทถ้วน) และเป็นผลงานที่เป็นคู่สัญญาโดยตรงกับหน่วยงานของรัฐ หรือหน่วยงานเอกชนที่เทศบาลเมืองปากช่องเชื่อถือ

ผู้ยื่นข้อเสนอที่เสนอราคาในรูปแบบของ "กิจการร่วมค้า" ต้องมีคุณสมบัติดังนี้

(๑) กรณีที่กิจการร่วมค้าได้จดทะเบียนเป็นนิติบุคคลใหม่ กิจการร่วมค้าจะต้องมีคุณสมบัติครบถ้วน

ตามเงื่อนไขที่กำหนดไว้ในเอกสารประกวดราคา และการเสนอราคาให้เสนอราคาในนาม "กิจการร่วมค้า" ส่วนคุณสมบัติด้านผลงานก่อสร้าง กิจการร่วมค้าดังกล่าวสามารถนำผลงานก่อสร้างของผู้เข้าร่วมค้ามาใช้แสดงเป็นผลงานก่อสร้างของกิจการร่วมค้าที่เข้าประกวดราคาได้

(๒) กรณีที่กิจการร่วมค้าไม่ได้จดทะเบียนเป็นนิติบุคคลใหม่ นิติบุคคลแต่ละนิติบุคคลที่เข้าร่วมค้าทุกรายจะต้องมีคุณสมบัติครบถ้วนตามเงื่อนไขที่กำหนดไว้ในเอกสารประกวดราคา เว้นแต่ในกรณีที่กิจการร่วมค้าได้มีข้อตกลงระหว่างผู้เข้าร่วมค้าเป็นลายลักษณ์อักษรกำหนดให้ผู้เข้าร่วมค้ารายใดรายหนึ่งเป็นผู้รับผิดชอบหลักในการเข้าเสนอราคากับหน่วยงานของรัฐ และแสดงหลักฐานดังกล่าวมาพร้อมการยื่นข้อเสนอประกวดราคาทางระบบจัดซื้อจัดจ้างภาครัฐด้วยอิเล็กทรอนิกส์ กิจการร่วมค่านั้นสามารถใช้ผลงานก่อสร้างของผู้เข้าร่วมค้าหลักรายเดียวเป็นผลงานก่อสร้างของกิจการร่วมค้าที่ยื่นข้อเสนอได้

ทั้งนี้ "กิจการร่วมค้าที่จดทะเบียนเป็นนิติบุคคลใหม่" หมายความว่า กิจการร่วมค้าที่จดทะเบียนเป็นนิติบุคคลต่อกรมพัฒนาธุรกิจการค้า กระทรวงพาณิชย์

๑๑. ผู้ยื่นข้อเสนอต้องลงทะเบียนในระบบจัดซื้อจัดจ้างภาครัฐด้วยอิเล็กทรอนิกส์ (Electronic Government Procurement : e - GP) ของกรมบัญชีกลาง

ผู้ยื่นข้อเสนอต้องยื่นข้อเสนอและเสนอราคาทางระบบจัดซื้อจัดจ้างภาครัฐด้วยอิเล็กทรอนิกส์ ในวันที่ ๑๕ กรกฎาคม ๒๕๖๒ ระหว่างเวลา ๐๘.๓๐ น. ถึง ๑๖.๓๐ น.

ผู้สนใจสามารถขอซื้อเอกสารประกวดราคาด้วยอิเล็กทรอนิกส์ ในราคาชุดละ ๕๐๐.๐๐ บาท ผ่านทางระบบจัดซื้อจัดจ้างภาครัฐด้วยอิเล็กทรอนิกส์และชำระเงินผ่านทางธนาคาร ตั้งแต่วันที่ ๕ กรกฎาคม ๒๕๖๒ ถึงวันที่ ๑๒ กรกฎาคม ๒๕๖๒ โดยความไหลตเอกสารผ่านทางระบบจัดซื้อจัดจ้างภาครัฐด้วยอิเล็กทรอนิกส์ ได้ภายหลังจากชำระเงินเป็นที่เรียบร้อยแล้วจนถึงก่อนวันเสนอราคา

ผู้สนใจสามารถดูรายละเอียดได้ที่เว็บไซต์ www.gprocurement.go.th และ www.pakchongcity.go.th หรือ www.gprocurement.go.th หรือสอบถามทางโทรศัพท์หมายเลข ๐๔๔-๓๑๒๐๓๗ ต่อ ๑๐๔ ในวันและเวลาราชการ

ผู้สนใจต้องการทราบรายละเอียดเพิ่มเติมเกี่ยวกับรายละเอียดและขอบเขตของงาน โปรดสอบถามมายัง เทศบาลเมืองปากช่อง ผ่านทางอีเมล admin@pakchongcity.go.th หรือช่องทางตามที่กรมบัญชีกลางกำหนดภายในวันที่ ๘ กรกฎาคม ๒๕๖๒ โดยเทศบาลเมืองปากช่องจะชี้แจงรายละเอียดดังกล่าวผ่านทางเว็บไซต์ www.gprocurement.go.th และ www.pakchongcity.go.th และ www.gprocurement.go.th ในวันที่ ๘ กรกฎาคม ๒๕๖๒

ประกาศ ณ วันที่ ๘ กรกฎาคม พ.ศ. ๒๕๖๒


(นายคมกฤษณ์ ลิ้มปัญญาเลิศ)

นายกเทศมนตรีเมืองปากช่อง

หมายเหตุ ผู้ประกอบการสามารถจัดเตรียมเอกสารประกอบการเสนอราคา (เอกสารส่วนที่ ๑ และเอกสารส่วนที่ ๒) ในระบบ e-GP ได้ตั้งแต่วันที่ซื้อเอกสารจนถึงวันเสนอราคา

เอกสารประกวดราคาจ้างก่อสร้างด้วยการประกวดราคาอิเล็กทรอนิกส์ (e-bidding)

เลขที่ ๕/๒๕๖๒

การจ้างก่อสร้างโครงการจัดทำซุ้มเฉลิมพระเกียรติ จำนวน ๓ ซุ้ม

ตามประกาศ เทศบาลเมืองปากช่อง

ลงวันที่ ๕ กรกฎาคม ๒๕๖๒

เทศบาลเมืองปากช่อง ซึ่งต่อไปเรียกว่า "เทศบาลเมืองปากช่อง" มีความประสงค์จะ ประกวดราคาจ้างก่อสร้าง โครงการจัดทำซุ้มเฉลิมพระเกียรติ จำนวน ๓ ซุ้ม โดยจัดทำซุ้มเฉลิมพระเกียรติ ความยาว ๕๐ เมตร ชนิดมองเห็น ๒ ด้าน จำนวน ๓ แห่ง ๑.บริเวณสะพานลอยหน้าท่าว่าการอำเภอปากช่อง ๒.บริเวณสะพานลอยหน้าธนาคารกรุงเทพ ๓.บริเวณสะพานลอยตลาดสดมิตรภาพ (ตามรูปแบบที่เทศบาลกำหนด) ด้วยวิธีประกวดราคาอิเล็กทรอนิกส์ (e-bidding) โดยมีข้อแนะนำและข้อกำหนดดังต่อไปนี้

๑. เอกสารแนบท้ายเอกสารประกวดราคาอิเล็กทรอนิกส์

- ๑.๑ แบบรูปและรายการละเอียด
- ๑.๒ แบบใบเสนอราคาที่กำหนดไว้ในระบบจัดซื้อจัดจ้างภาครัฐด้วยอิเล็กทรอนิกส์
- ๑.๓ สัญญาจ้างก่อสร้าง
- ๑.๔ แบบหนังสือคำประกัน
 - (๑) หลักประกันสัญญา
- ๑.๕ สูตรการปรับราคา
- ๑.๖ บทนิยาม
 - (๑) ผู้ที่มีผลประโยชน์ร่วมกัน
 - (๒) การขัดขวางการแข่งขันอย่างเป็นธรรม
- ๑.๗ แบบบัญชีเอกสารที่กำหนดไว้ในระบบจัดซื้อจัดจ้างภาครัฐด้วยอิเล็กทรอนิกส์
 - (๑) บัญชีเอกสารส่วนที่ ๑
 - (๒) บัญชีเอกสารส่วนที่ ๒
- ๑.๘ รายละเอียดการคำนวณราคากลางงานก่อสร้างตาม BOQ (Bill of Quantities)
..... ๑ล๑.....

๒. คุณสมบัติของผู้ยื่นข้อเสนอ

- ๒.๑ มีความสามารถตามกฎหมาย
- ๒.๒ ไม่เป็นบุคคลล้มละลาย
- ๒.๓ ไม่อยู่ระหว่างเลิกกิจการ
- ๒.๔ ไม่เป็นบุคคลซึ่งอยู่ระหว่างถูกระงับการยื่นข้อเสนอหรือทำสัญญากับหน่วยงานของรัฐไว้ชั่วคราว

เนื่องจากเป็นผู้ที่ไม่ผ่านเกณฑ์การประเมินผลการปฏิบัติงานของผู้ประกอบการตามระเบียบที่รัฐมนตรีว่าการกระทรวงการคลังกำหนดตามที่ประกาศเผยแพร่ในระบบเครือข่ายสารสนเทศของกรมบัญชีกลาง

- ๒.๕ ไม่เป็นบุคคลซึ่งถูกระบุชื่อไว้ในบัญชีรายชื่อผู้ทำงานและได้แจ้งเวียนชื่อให้เป็นผู้ทำงานของหน่วยงานของรัฐในระบบเครือข่ายสารสนเทศของกรมบัญชีกลาง ซึ่งรวมถึงนิติบุคคลที่ผู้ทำงานเป็นหุ้นส่วนผู้จัดการ กรรมการผู้จัดการ ผู้บริหาร ผู้มีอำนาจในการดำเนินงานในกิจการของนิติบุคคลนั้นด้วย

- ๒.๖ มีคุณสมบัติและไม่มีลักษณะต้องห้ามตามที่คณะกรรมการนโยบายการจัดซื้อจัดจ้างและการบริหารพัสดุภาครัฐกำหนดในราชกิจจานุเบกษา

๒.๗ เป็นนิติบุคคลผู้มีอาชีพรับจ้างงานที่ประกวดราคาอิเล็กทรอนิกส์ดังกล่าว

๒.๘ ไม่เป็นผู้มีผลประโยชน์ร่วมกันกับผู้ยื่นข้อเสนอรายอื่นที่เข้ายื่นข้อเสนอให้แก่ เทศบาลเมืองปากช่อง ณ วันประกาศประกวดราคาอิเล็กทรอนิกส์ หรือไม่เป็นผู้กระทำการอันเป็นการขัดขวางการแข่งขันอย่างเป็นธรรม ในการประกวดราคาอิเล็กทรอนิกส์ครั้งนี้

๒.๙ ไม่เป็นผู้ได้รับเอกสิทธิ์หรือความคุ้มกัน ซึ่งอาจปฏิเสธไม่ยอมขึ้นศาลไทย เว้นแต่รัฐบาลของผู้ยื่นข้อเสนอได้มีคำสั่งให้สละเอกสิทธิ์และความคุ้มกันเช่นนั้น

๒.๑๐ ผู้ยื่นข้อเสนอต้องมีผลงานก่อสร้างประเภทเดียวกันกับงานที่ประกวดราคาจ้างก่อสร้างในวงเงินไม่น้อยกว่า ๕๒๕,๐๐๐.๐๐ บาท (ห้าแสนสองหมื่นห้าพันบาทถ้วน) และเป็นผลงานที่เป็นคู่สัญญาโดยตรงกับหน่วยงานของรัฐ หรือหน่วยงานเอกชนที่เทศบาลเมืองปากช่องเชื่อถือ

ผู้ยื่นข้อเสนอที่เสนอราคาในรูปแบบของ "กิจการร่วมค้า" ต้องมีคุณสมบัติ ดังนี้

(๑) กรณีที่กิจการร่วมค้าได้จดทะเบียนเป็นนิติบุคคลใหม่ กิจการร่วมค้าจะต้องมีคุณสมบัติครบถ้วนตามเงื่อนไขที่กำหนดไว้ในเอกสารประกวดราคา และการเสนอราคาให้เสนอราคาในนาม "กิจการร่วมค้า" ส่วนคุณสมบัติด้านผลงานก่อสร้าง กิจการร่วมค้าดังกล่าวสามารถนำผลงานก่อสร้างของผู้เข้าร่วมค้ามาใช้แสดงเป็นผลงานก่อสร้างของกิจการร่วมค้าที่เข้าประกวดราคาได้

(๒) กรณีที่กิจการร่วมค้าไม่ได้จดทะเบียนเป็นนิติบุคคลใหม่ นิติบุคคลแต่ละนิติบุคคลที่เข้าร่วมค้าทุกรายจะต้องมีคุณสมบัติครบถ้วนตามเงื่อนไขที่กำหนดไว้ในเอกสารประกวดราคา เว้นแต่ ในกรณีที่กิจการร่วมค้าได้มีข้อตกลงระหว่างผู้เข้าร่วมค้าเป็นลายลักษณ์อักษรกำหนดให้ผู้เข้าร่วมค้ารายใดรายหนึ่งเป็นผู้รับผิดชอบหลักในการเข้าเสนอราคากับหน่วยงานของรัฐ และแสดงหลักฐานดังกล่าวมาพร้อมการยื่นข้อเสนอประกวดราคาทางระบบจัดซื้อจัดจ้างภาครัฐด้วยอิเล็กทรอนิกส์ กิจการร่วมค่านั้นสามารถใช้ผลงานก่อสร้างของผู้เข้าร่วมค้าหลักรายเดียวเป็นผลงานก่อสร้างของกิจการร่วมค้าที่ยื่นเสนอราคาได้

ทั้งนี้ "กิจการร่วมค้าที่จดทะเบียนเป็นนิติบุคคลใหม่" หมายความว่า กิจการร่วมค้าที่จดทะเบียนเป็นนิติบุคคลต่อกรมพัฒนาธุรกิจการค้า กระทรวงพาณิชย์

๒.๑๑ ผู้ยื่นข้อเสนอต้องลงทะเบียนในระบบจัดซื้อจัดจ้างภาครัฐด้วยอิเล็กทรอนิกส์ (Electronic Government Procurement : e - GP) ของกรมบัญชีกลาง

๓. หลักฐานการยื่นข้อเสนอ

ผู้ยื่นข้อเสนอจะต้องเสนอเอกสารหลักฐานยื่นมาพร้อมกับการเสนอราคาทางระบบจัดซื้อจัดจ้างภาครัฐด้วยอิเล็กทรอนิกส์ โดยแยกเป็น ๒ ส่วน คือ

๓.๑ ส่วนที่ ๑ อย่างน้อยต้องมีเอกสารดังต่อไปนี้

(๑) ในกรณีผู้ยื่นข้อเสนอเป็นนิติบุคคล

(ก) ห้างหุ้นส่วนสามัญหรือห้างหุ้นส่วนจำกัด ให้ยื่นสำเนาหนังสือรับรองการจดทะเบียนนิติบุคคล บัญชีรายชื่อหุ้นส่วนผู้จัดการ ผู้มีอำนาจควบคุม (ถ้ามี) พร้อมทั้งรับรองสำเนาถูกต้อง

(ข) บริษัทจำกัดหรือบริษัทมหาชนจำกัด ให้ยื่นสำเนาหนังสือรับรองการจดทะเบียนนิติบุคคล หนังสือบริคณห์สนธิ บัญชีรายชื่อกรรมการผู้จัดการ ผู้มีอำนาจควบคุม (ถ้ามี) และบัญชีผู้ถือหุ้นรายใหญ่ (ถ้ามี) พร้อมทั้งรับรองสำเนาถูกต้อง

(๒) ในกรณีผู้ยื่นข้อเสนอเป็นบุคคลธรรมดาหรือคณะบุคคลที่มีโชินนิติบุคคล ให้ยื่นสำเนาบัตรประจำตัวประชาชนของผู้ยื่น ข้อเสนอข้อตกลงที่แสดงถึงการเข้าเป็นหุ้นส่วน (ถ้ามี) สำเนาบัตรประจำตัวประชาชนของผู้เป็นหุ้นส่วน หรือสำเนาหนังสือเดินทางของผู้เป็นหุ้นส่วนที่ได้ถือสัญชาติไทย พร้อมทั้งรับรองสำเนาถูกต้อง

(๓) ในกรณีผู้ยื่นข้อเสนอเป็นผู้ยื่นข้อเสนอร่วมกันในฐานะเป็นผู้ร่วมค้า ให้ยื่นสำเนาสัญญาของการเข้าร่วมค้า และเอกสารตามที่ระบุไว้ใน (๑) หรือ (๒) ของผู้ร่วมค้า แล้วแต่กรณี

(๔) เอกสารเพิ่มเติมอื่นๆ

- (๔.๑) สำเนาใบทะเบียนพาณิชย์
- (๔.๒) สำเนาใบภาษีมูลค่าเพิ่ม
- (๔.๓) สำเนาทะเบียนบ้าน
- (๔.๔) สำเนาบัตรประชาชน
- (๔.๕) สำเนาใบเสร็จการซื้อเอกสาร(ใบแป๊ะอีน)

(๕) บัญชีเอกสารส่วนที่ ๑ ทั้งหมดที่ได้ยื่นพร้อมกับการเสนอราคาทางระบบจัดซื้อจัดจ้างภาครัฐด้วยอิเล็กทรอนิกส์ ตามแบบในข้อ ๑.๗ (๑) โดยไม่ต้องแนบในรูปแบบ PDF File (Portable Document Format)

ทั้งนี้ เมื่อผู้ยื่นข้อเสนอดำเนินการแนบไฟล์เอกสารตามบัญชีเอกสารส่วนที่ ๑ ครบถ้วน ถูกต้องแล้ว ระบบจัดซื้อจัดจ้างภาครัฐด้วยอิเล็กทรอนิกส์จะสร้างบัญชีเอกสารส่วนที่ ๑ ตามแบบในข้อ ๑.๗ (๑) ให้โดยผู้ยื่นข้อเสนอไม่ต้องแนบบัญชีเอกสารส่วนที่ ๑ ดังกล่าวในรูปแบบ PDF File (Portable Document Format)

๓.๒ ส่วนที่ ๒ อย่างน้อยต้องมีเอกสารดังต่อไปนี้

(๑) ในกรณีที่ผู้ยื่นข้อเสนอมอบอำนาจให้บุคคลอื่นกระทำการแทนให้แนบหนังสือมอบอำนาจซึ่งติดอากรแสตมป์ตามกฎหมาย โดยมีหลักฐานแสดงตัวตนของผู้มอบอำนาจและผู้รับมอบอำนาจ ทั้งนี้หากผู้รับมอบอำนาจเป็นบุคคลธรรมดาต้องเป็นผู้ที่บรรลุนิติภาวะตามกฎหมายแล้วเท่านั้น

(๒) สำเนาหนังสือรับรองผลงานก่อสร้างพร้อมทั้งรับรองสำเนาถูกต้อง

(๓) บัญชีรายการก่อสร้าง หรือใบแจ้งปริมาณงานและราคา ซึ่งจะต้องแสดงรายการวัสดุอุปกรณ์ ค่าแรงงาน ภาษีประเภทต่างๆ รวมทั้งกำไรไว้ด้วย

(๔) บัญชีเอกสารส่วนที่ ๒ ทั้งหมดที่ได้ยื่นพร้อมกับการเสนอราคาทางระบบจัดซื้อจัดจ้างภาครัฐด้วยอิเล็กทรอนิกส์ตามแบบในข้อ ๑.๗ (๒) โดยไม่ต้องแนบในรูปแบบ PDF File (Portable Document Format)

ทั้งนี้ เมื่อผู้ยื่นข้อเสนอดำเนินการแนบไฟล์เอกสารตามบัญชีเอกสารส่วนที่ ๒ ครบถ้วน ถูกต้องแล้ว ระบบจัดซื้อจัดจ้างภาครัฐด้วยอิเล็กทรอนิกส์จะสร้างบัญชีเอกสารส่วนที่ ๒ ตามแบบในข้อ ๑.๗ (๒) ให้โดยผู้ยื่นข้อเสนอไม่ต้องแนบบัญชีเอกสารส่วนที่ ๒ ดังกล่าวในรูปแบบ PDF File (Portable Document Format)

๔. การเสนอราคา

๔.๑ ผู้ยื่นข้อเสนอต้องยื่นข้อเสนอ และเสนอราคาทางระบบจัดซื้อจัดจ้างภาครัฐด้วย

อิเล็กทรอนิกส์ตามที่กำหนดไว้ในเอกสารประกวดราคาอิเล็กทรอนิกส์นี้ โดยไม่มีเงื่อนไขใดๆ ทั้งสิ้น และจะต้องกรอกข้อความให้ถูกต้องครบถ้วน พร้อมทั้งหลักฐานแสดงตัวตนและทำการยืนยันตัวตนของผู้ยื่นข้อเสนอโดยไม่ต้องแนบใบเสนอราคาในรูปแบบ PDF File (Portable Document Format)

กำหนด

(๓) ผู้ยื่นข้อเสนอจะต้องลงทะเบียนเพื่อเข้าสู่กระบวนการเสนอราคา ตามวัน เวลา ที่

(๔) ผู้ยื่นข้อเสนอจะถอนการเสนอราคาที่เสนอแล้วไม่ได้

(๕) ผู้ยื่นข้อเสนอต้องศึกษาและทำความเข้าใจในระบบและวิธีการเสนอราคาด้วยวิธี

ประกวดราคาอิเล็กทรอนิกส์ ของกรมบัญชีกลางที่แสดงไว้ในเว็บไซต์ www.gprocurement.go.th

๕. หลักเกณฑ์และสิทธิในการพิจารณา

๕.๑ การพิจารณาผลการยื่นข้อเสนอประกวดราคาอิเล็กทรอนิกส์ครั้งนี้ เทศบาลเมืองปากช่องจะพิจารณาตัดสินโดยใช้หลักเกณฑ์ ราคา

๕.๒ การพิจารณาผู้ชนะการยื่นข้อเสนอ

กรณีใช้หลักเกณฑ์ราคาในการพิจารณาผู้ชนะการยื่นข้อเสนอ เทศบาลเมืองปากช่อง จะ

พิจารณาจาก ราคารวม

๕.๓ หากผู้ยื่นข้อเสนอรายใดมีคุณสมบัติไม่ถูกต้องตามข้อ ๒ หรือยื่นหลักฐานการยื่น

ข้อเสนอไม่ถูกต้อง หรือไม่ครบถ้วนตามข้อ ๓ หรือยื่นข้อเสนอไม่ถูกต้องตามข้อ ๔ แล้ว คณะกรรมการพิจารณาผลการประกวดราคาอิเล็กทรอนิกส์จะไม่รับพิจารณาข้อเสนอของผู้ยื่นข้อเสนอรายนั้น เว้นแต่ผู้ยื่นข้อเสนอรายใดเสนอเอกสารทางเทคนิคหรือรายละเอียดคุณลักษณะเฉพาะของพัสดุที่จะจ้างไม่ครบถ้วน หรือเสนอรายละเอียดแตกต่างไปจากเงื่อนไขที่เทศบาลเมืองปากช่องกำหนดไว้ในประกาศและเอกสารประกวดราคาอิเล็กทรอนิกส์ ในส่วนที่มีใช้สาระสำคัญและความแตกต่างนั้น ไม่มีผลทำให้เกิดการได้เปรียบเสียเปรียบต่อผู้ยื่นข้อเสนอรายอื่น หรือเป็นการผิดพลาดเล็กน้อย คณะกรรมการฯ อาจพิจารณาผ่อนปรนการตัดสินสิทธิผู้ยื่นข้อเสนอรายนั้น

๕.๔ เทศบาลเมืองปากช่องสงวนสิทธิไม่พิจารณาข้อเสนอของผู้ยื่นข้อเสนอโดยไม่มีการผ่อน

ผัน ในกรณีดังต่อไปนี้

(๑) ไม่ปรากฏชื่อผู้ยื่นข้อเสนอรายนั้นในบัญชีรายชื่อผู้รับเอกสารประกวดราคา

อิเล็กทรอนิกส์ทางระบบจัดซื้อจัดจ้างด้วยอิเล็กทรอนิกส์ หรือบัญชีรายชื่อผู้ซื้อเอกสารประกวดราคาอิเล็กทรอนิกส์ทางระบบจัดซื้อจัดจ้างด้วยอิเล็กทรอนิกส์ ของเทศบาลเมืองปากช่อง

(๒) ไม่กรอกชื่อผู้ยื่นข้อเสนอในการเสนอราคาทางระบบจัดซื้อจัดจ้างด้วย

อิเล็กทรอนิกส์

(๓) เสนอรายละเอียดแตกต่างไปจากเงื่อนไขที่กำหนดในเอกสารประกวดราคา

อิเล็กทรอนิกส์ที่เป็นสาระสำคัญ หรือมีผลทำให้เกิดความได้เปรียบเสียเปรียบแก่ผู้ยื่นข้อเสนอรายอื่น

๕.๕ ในการตัดสินการประกวดราคาอิเล็กทรอนิกส์หรือในการทำสัญญา คณะกรรมการ

พิจารณาผลการประกวดราคาอิเล็กทรอนิกส์หรือเทศบาลเมืองปากช่อง มีสิทธิให้ผู้ยื่นข้อเสนอชี้แจงข้อเท็จจริงเพิ่มเติมได้ เทศบาลเมืองปากช่องมีสิทธิที่จะไม่รับข้อเสนอ ไม่รับราคา หรือไม่ทำสัญญา หากข้อเท็จจริงดังกล่าวไม่เหมาะสมหรือไม่ถูกต้อง

๕.๖ เทศบาลเมืองปากช่องทรงไว้ซึ่งสิทธิที่จะไม่รับราคาต่ำสุด หรือราคาหนึ่งราคาใด หรือราคาที่เสนอทั้งหมดก็ได้ และอาจพิจารณาเลือกจ้างในจำนวน หรือขนาด หรือเฉพาะรายการหนึ่งรายการใด หรืออาจจะยกเลิก การประกวดราคาอิเล็กทรอนิกส์โดยไม่พิจารณาจัดจ้างเลยก็ได้ สุดแต่จะพิจารณา ทั้งนี้ เพื่อประโยชน์ของทางราชการเป็นสำคัญ และให้ถือว่า การตัดสินใจของเทศบาลเมืองปากช่องเป็นเด็ดขาดผู้ยื่นข้อเสนอจะเรียกร้องค่าใช้จ่าย หรือค่าเสียหายใดๆ มิได้ รวมทั้ง เทศบาลเมืองปากช่องจะพิจารณายกเลิกการประกวดราคาอิเล็กทรอนิกส์ และลงโทษผู้ยื่นข้อเสนอเป็นผู้ที่จ้าง ไม่ว่าจะเป็นผู้ยื่นข้อเสนอที่ได้รับการคัดเลือกหรือไม่ก็ตาม หากมีเหตุที่เชื่อถือได้ว่าผู้ยื่นข้อเสนอกระทำการโดยไม่สุจริต เช่น การเสนอเอกสารอันเป็นเท็จ หรือใช้ชื่อบุคคลธรรมดา หรือนิติบุคคลอื่นมาเสนอราคาแทน เป็นต้น

ในกรณีที่ผู้ยื่นข้อเสนอรายที่เสนอราคาต่ำสุด เสนอราคาต่ำจนคาดหมายได้ว่าไม่อาจดำเนินงานตามเอกสารประกวดราคาอิเล็กทรอนิกส์ได้ คณะกรรมการพิจารณาผลการประกวดราคาอิเล็กทรอนิกส์ หรือเทศบาลเมืองปากช่อง จะให้ผู้ยื่นข้อเสนออื่นชี้แจงและแสดงหลักฐานที่ทำให้เชื่อได้ว่าผู้ยื่นข้อเสนอสามารถดำเนินงานตามเอกสารประกวดราคาอิเล็กทรอนิกส์ให้เสร็จสมบูรณ์ หากคำชี้แจงไม่เป็นที่รับฟังได้ เทศบาลเมืองปากช่อง มีสิทธิที่จะไม่รับข้อเสนอหรือไม่รับราคาของผู้ยื่นข้อเสนอรายนั้น ทั้งนี้ผู้ยื่นเสนอดังกล่าวไม่มีสิทธิเรียกร้องค่าใช้จ่ายหรือค่าเสียหายใดๆ จากเทศบาลเมืองปากช่อง

๕.๗ ก่อนลงนามในสัญญา เทศบาลเมืองปากช่อง อาจประกาศยกเลิกการประกวดราคาอิเล็กทรอนิกส์ หากปรากฏว่ามีการกระทำที่เข้าลักษณะผู้ยื่นข้อเสนอที่ชนะการประกวดราคาหรือที่ได้รับการคัดเลือก มีผลประโยชน์ร่วมกัน หรือมีส่วนได้เสียกับผู้ยื่นข้อเสนอรายอื่น หรือขัดขวางการแข่งขันอย่างเป็นธรรม หรือสมยอมกันกับผู้ยื่นข้อเสนอรายอื่น หรือเจ้าหน้าที่ในการเสนอราคา หรือถือว่ากระทำการทุจริตอื่นใดในการเสนอราคา

๖. การทำสัญญาจ้างก่อสร้าง

ผู้ชนะการประกวดราคาอิเล็กทรอนิกส์จะต้องทำสัญญาจ้างตามแบบสัญญา ดังระบุในข้อ

๑.๓ หรือทำข้อตกลงเป็นหนังสือกับเทศบาลเมืองปากช่อง ภายใน ๗ วัน นับถัดจากวันที่ได้รับแจ้ง และจะต้องวางหลักประกันสัญญาเป็นจำนวนเงินเท่ากับร้อยละ ๕ ของราคาค่าจ้างที่ประกวดราคาอิเล็กทรอนิกส์ ให้เทศบาลเมืองปากช่องยึดถือไว้ในขณะทำสัญญาโดยใช้หลักประกันอย่างหนึ่งอย่างใด ดังต่อไปนี้

๖.๑ เงินสด

๖.๒ เช็คหรือตราพท์ที่ธนาคารเซ็นส่งจ่าย ซึ่งเป็นเช็คหรือตราพท์ลงวันที่ที่ใช้เช็คหรือตราพท์นั้น ชำระต่อเจ้าหน้าที่ในวันทำสัญญา หรือก่อนวันนั้นไม่เกิน ๓ วันทำการ

๖.๓ หนังสือค้ำประกันของธนาคารภายในประเทศ ตามตัวอย่างที่คณะกรรมการนโยบายกำหนด ดังระบุในข้อ ๑.๔ (๒) หรือจะเป็นหนังสือค้ำประกันอิเล็กทรอนิกส์ตามวิธีการที่กรมบัญชีกลางกำหนด

๖.๔ หนังสือค้ำประกันของบริษัทเงินทุน หรือบริษัทเงินทุนหลักทรัพย์ที่ได้รับอนุญาตให้ประกอบกิจการเงินทุนเพื่อการพาณิชย์และประกอบธุรกิจค้ำประกันตามประกาศของธนาคารแห่งประเทศไทย ตามรายชื่อบริษัทเงินทุนที่ธนาคารแห่งประเทศไทยแจ้งเวียนให้ทราบ โดยอนุโลมให้ใช้ตามตัวอย่างหนังสือค้ำประกันของธนาคารที่คณะกรรมการนโยบายกำหนด ดังระบุในข้อ ๑.๔ (๒)

๖.๕ พันธบัตรรัฐบาลไทย

หลักประกันนี้จะคืนให้ โดยไม่มีดอกเบี้ยภายใน ๑๕ วันนับถัดจากวันที่ผู้ชนะการประกวดราคาอิเล็กทรอนิกส์ (ผู้รับจ้าง) พ้นจากข้อผูกพันตามสัญญาจ้างแล้ว

๗. ค่าจ้างและการจ่ายเงิน

เทศบาลเมืองปากช่องจะจ่ายค่าจ้างซึ่งได้รวมภาษีมูลค่าเพิ่ม ตลอดจนภาษีอื่น ๆ และค่าใช้จ่าย ทั้งปวงแล้ว โดยถือราคาเหมารวมเป็นเกณฑ์ และกำหนดการจ่ายเงินเป็น จำนวน ๑ งวด ดังนี้ เป็นจำนวนเงินในอัตราร้อยละ ๑๐๐ ของค่าจ้าง เมื่อผู้รับจ้างได้ปฏิบัติงานทั้งหมดให้แล้วเสร็จ เรียบร้อยตามสัญญา รวมทั้งทำสถานที่ก่อสร้างให้สะอาดเรียบร้อย

๘. อัตราค่าปรับ

ค่าปรับตามสัญญาจ้างแนบท้ายเอกสารประกวดราคาอิเล็กทรอนิกส์ หรือข้อตกลงจ้างเป็น หนังสือจะกำหนด ดังนี้

๘.๑ กรณีที่ผู้รับจ้างนำงานที่รับจ้างไปจ้างช่วงให้ผู้อื่นทำอีกทอดหนึ่งโดยไม่ได้รับอนุญาตจาก เทศบาลเมืองปากช่อง จะกำหนดค่าปรับสำหรับการฝ่าฝืนดังกล่าวเป็นจำนวนร้อยละ ๑๐๐.๐๐ ของวงเงินของงานจ้าง ช่วงนั้น

๘.๒ กรณีที่ผู้รับจ้างปฏิบัติผิดสัญญาจ้างก่อสร้าง นอกเหนือจากข้อ ๘.๑ จะกำหนดค่าปรับ เป็นรายวันเป็นจำนวนเงินตายตัวในอัตราร้อยละ ๐.๑๐ ของราคางานจ้าง

๙. การรับประกันความชำรุดบกพร่อง

ผู้ชนะการประกวดราคาอิเล็กทรอนิกส์ซึ่งได้ทำสัญญาจ้าง ตามแบบ ดังระบุในข้อ ๑.๓ หรือ ข้อตกลงจ้างเป็นหนังสือแล้วแต่กรณี จะต้องรับประกันความชำรุดบกพร่องของงานจ้างที่เกิดขึ้นภายในระยะเวลา ไม่น้อยกว่า ๑ ปี นับถัดจากวันที่เทศบาลเมืองปากช่องได้รับมอบงาน โดยต้องบริหารจัดการซ่อมแซมแก้ไขให้ใช้งานได้ดี ดังเดิมภายใน ๗ วัน นับถัดจากวันที่ได้รับแจ้งความชำรุดบกพร่อง

๑๐. ข้อสงวนสิทธิในการยื่นข้อเสนอและอื่น ๆ

๑๐.๑ เงินค่าจ้างสำหรับงานจ้างครั้งนี้ ได้มาจากเงินงบประมาณประจำปี พ.ศ. ๒๕๖๑ และ รายจ่ายค้างจ่ายประจำปีงบประมาณ ๒๕๖๑

การลงนามในสัญญาจะกระทำต่อเมื่อ เทศบาลเมืองปากช่องได้รับอนุมัติเงินค่า ก่อสร้างจากเงินงบประมาณประจำปี พ.ศ. ๒๕๖๑ และรายจ่ายค้างจ่ายประจำปีงบประมาณ ๒๕๖๑

๑๐.๒ เมื่อเทศบาลเมืองปากช่องได้คัดเลือกผู้ยื่นข้อเสนอรายใดให้เป็นผู้รับจ้าง และได้ตกลง จ้าง ตามการประกวดราคาอิเล็กทรอนิกส์แล้ว ถ้าผู้รับจ้างจะต้องส่งหรือนำสิ่งของมาเพื่องานจ้างดังกล่าวเข้ามาจาก ต่างประเทศ และของนั้นต้องนำเข้ามาโดยทางเรือในเส้นทางที่มีเรือไทยเดินอยู่ และสามารถให้บริการรับขนได้ตามที่ รัฐมนตรีว่าการกระทรวงคมนาคมประกาศกำหนด ผู้ยื่นข้อเสนอซึ่งเป็นผู้รับจ้างจะต้องปฏิบัติตามกฎหมายว่าด้วยการ ส่งเสริมการพาณิชย์ ดังนี้

(๑) แจ้งการส่งหรือนำสิ่งของดังกล่าวเข้ามาจากต่างประเทศต่อกรมเจ้าท่า ภายใน ๗ วัน นับตั้งแต่วันที่ผู้รับจ้างส่งหรือซื้อของจากต่างประเทศ เว้นแต่เป็นของที่รัฐมนตรีว่าการกระทรวงคมนาคมประกาศ ยกเว้นให้บรรทุกโดยเรืออื่นได้

(๒) จัดการให้สิ่งของดังกล่าวบรรทุกโดยเรือไทย หรือเรือที่มีสิทธิเช่นเดียวกับเรือไทย จากต่างประเทศมายังประเทศไทย เว้นแต่จะได้รับอนุญาตจากกรมเจ้าท่า ให้บรรทุกสิ่งของนั้น โดยเรืออื่นที่มีธงเรือ ไทย ซึ่งจะต้องได้รับอนุญาตเช่นนั้นก่อนบรรทุกของลงเรืออื่น หรือเป็นของที่รัฐมนตรีว่าการกระทรวงคมนาคม ประกาศยกเว้นให้บรรทุกโดยเรืออื่น

(๓) ในกรณีที่ไม่มีปฏิบัติตาม (๑) หรือ (๒) ผู้รับจ้างจะต้องรับผิดชอบตามกฎหมายว่าด้วยการ ส่งเสริมการพาณิชย์

๑๐.๓ ผู้ยื่นข้อเสนอซึ่งเทศบาลเมืองปากช่องได้คัดเลือกแล้ว ไม่ไปทำสัญญาหรือข้อตกลงจ้าง เป็นหนังสือภายในเวลาที่กำหนดดังระบุไว้ในข้อ ๗ เทศบาลเมืองปากช่องจะริบหลักประกันการยื่นข้อเสนอ หรือเรียก ร้องจากผู้ออกหนังสือค้ำประกัน การยื่นข้อเสนอทันที และอาจพิจารณาเรียก ร้องให้ชดใช้ความเสียหายอื่น (ถ้ามี) รวมทั้งจะพิจารณาให้เป็นผู้ทำงาน ตามระเบียบกระทรวงการคลังว่าด้วยการจัดซื้อจัดจ้างและการบริหารพัสดุภาครัฐ

๑๐.๔ เทศบาลเมืองปากช่องสงวนสิทธิ์ที่จะแก้ไขเพิ่มเติมเงื่อนไข หรือข้อกำหนดในรูปแบบ สัญญาหรือข้อตกลงจ้างเป็นหนังสือให้เป็นไปตามความเห็นของสำนักงานอัยการสูงสุด (ถ้ามี)

๑๐.๕ ในกรณีที่เอกสารแนบท้ายเอกสารประกวดราคาอิเล็กทรอนิกส์ มีความขัดหรือแย้งกัน ผู้ยื่นข้อเสนอจะต้องปฏิบัติตามคำวินิจฉัยของเทศบาลเมืองปากช่อง คำวินิจฉัยดังกล่าวให้ถือเป็นที่สุด และผู้ยื่น ข้อเสนอไม่มีสิทธิเรียกร้องค่าใช้จ่ายใดๆ เพิ่มเติม

๑๐.๖ เทศบาลเมืองปากช่อง อาจประกาศยกเลิกการจัดจ้างในกรณีต่อไปนี้ได้ โดยที่ผู้ยื่น ข้อเสนอจะเรียกร้องค่าเสียหายใดๆ จากเทศบาลเมืองปากช่องไม่ได้

(๑) เทศบาลเมืองปากช่องไม่ได้รับการจัดสรรเงินที่จะใช้ในการจัดจ้างหรือได้รับจัดสรร แต่ไม่เพียงพอที่จะทำการจัดจ้างครั้งนี้ต่อไป

(๒) มีการกระทำที่เข้าลักษณะผู้ยื่นข้อเสนอที่ชนะการจัดจ้างหรือที่ได้รับการคัดเลือกมี ผลประโยชน์ร่วมกัน หรือมีส่วนได้เสียกับผู้ยื่นข้อเสนอรายอื่น หรือขัดขวางการแข่งขันอย่างเป็นธรรมหรือสมยอมกัน กับผู้ยื่นข้อเสนอรายอื่น หรือเจ้าหน้าที่ในการเสนอราคา หรือสื่อว่ากระทำการทุจริตอื่นใดในการเสนอราคา

(๓) การทำการจัดจ้างครั้งนี้ต่อไปอาจก่อให้เกิดความเสียหายแก่เทศบาลเมืองปาก ช่อง หรือกระทบต่อประโยชน์สาธารณะ

(๔) กรณีอื่นในทำนองเดียวกับ (๑) (๒) หรือ (๓) ตามที่กำหนดในกฎกระทรวงซึ่งออก ตามความในกฎหมายว่าด้วยการจัดซื้อจัดจ้างและการบริหารพัสดุภาครัฐ

๑๑. การปรับราคาค่างานก่อสร้าง

การปรับราคาค่างานก่อสร้างตามสูตรการปรับราคาดังระบุในข้อ ๑.๕ จะนำมาใช้ในกรณีที่ ค่า งานก่อสร้างลดลงหรือเพิ่มขึ้น โดยวิธีการต่อไปนี้

ตามเงื่อนไข หลักเกณฑ์ สูตรและวิธีคำนวณที่กำกับสัญญาแบบปรับราคาได้ตามมติคณะรัฐมนตรี เมื่อวันที่ ๒๒ สิงหาคม ๒๕๓๒ เรื่อง การพิจารณาช่วยเหลือผู้ประกอบการอาชีพงานก่อสร้าง ตามหนังสือสำนักเลขาธิการ คณะรัฐมนตรี ที่ นร ๐๒๐๓/ว ๑๐๙ ลงวันที่ ๒๔ สิงหาคม ๒๕๓๒

สูตรการปรับราคา (สูตรค่า K) จะต้องคงที่ที่ระดับที่กำหนดไว้ในวันแล้วเสร็จตามที่กำหนดไว้ใน สัญญา หรือภายในระยะเวลาที่เทศบาลเมืองปากช่องได้ขยายออกไป โดยจะใช้สูตรของทางราชการที่ได้รับระบุในข้อ ๑.๕

๑๒. มาตรฐานฝีมือช่าง

เมื่อเทศบาลเมืองปากช่องได้คัดเลือกผู้ยื่นข้อเสนอรายใดให้เป็นผู้รับจ้างและได้ตกลงจ้างก่อสร้าง ตามประกาศนี้แล้ว ผู้ยื่นข้อเสนอจะต้องตกลงว่าในการปฏิบัติงานก่อสร้างดังกล่าว ผู้เสนอราคาจะต้องมีและใช้ผู้มี วุฒิบัตรระดับ ปวช. ปวส. และปวท. หรือเทียบเท่าจากสถาบันการศึกษาที่ ก.พ. รับรองให้เข้ารับราชการได้ ในอัตรา ไม่ต่ำกว่าร้อยละ ๑๐ ของแต่ละ สาขาช่างแต่จะต้องมีจำนวนช่างอย่างน้อย ๑ คน ในแต่ละสาขาช่าง ดังต่อไปนี้

๑๒.๑ ผู้ได้รับใบอนุญาตประกอบวิชาชีพวิศวกรรมควบคุม สาขาโยธาระดับภาคีวิศวกร หรือ สูงกว่า จำนวน ๑ อัตรา

๑๓. การปฏิบัติตามกฎหมายและระเบียบ

ในระหว่างระยะเวลาการก่อสร้าง ผู้ยื่นข้อเสนอที่ได้รับการคัดเลือกให้เป็นผู้รับจ้างต้องปฏิบัติตามหลักเกณฑ์ที่กฎหมายและระเบียบได้กำหนดไว้โดยเคร่งครัด

๑๔. การประเมินผลการปฏิบัติงานของผู้ประกอบการ

เทศบาลเมืองปากซ่อง สามารถนำผลการปฏิบัติงานแล้วเสร็จตามสัญญาของผู้ยื่นข้อเสนอที่ได้รับการคัดเลือกให้เป็นผู้รับจ้างเพื่อนำมาประเมินผลการปฏิบัติงานของผู้ประกอบการ

ทั้งนี้ หากผู้ยื่นข้อเสนอที่ได้รับการคัดเลือกไม่ผ่านเกณฑ์ที่กำหนดจะถูกระงับการยื่นข้อเสนอหรือทำสัญญากับเทศบาลเมืองปากซ่อง ไว้ชั่วคราว

เทศบาลเมืองปากซ่อง



กรกฎาคม ๒๕๖๒

ตารางแสดงวงเงินงบประมาณที่ได้รับจัดสรรและรายละเอียดค่าใช้จ่าย
การจัดซื้อจัดจ้างที่มีใ้ทำงานก่อสร้าง

๑. ชื่อโครงการ โครงการจัดทำซุ้มเฉลิมพระเกียรติ โดยวิธีประกาศเชิญชวนทั่วไปด้วยวิธีประกวดราคาอิเล็กทรอนิกส์ (e-Bidding)
หน่วยงานเจ้าของโครงการ สำนักปลัดเทศบาล เทศบาลเมืองปากซ่อง
๒. วงเงินงบประมาณที่ได้รับจัดสรร ๑,๕๐๐,๐๐๐ บาท (-หนึ่งล้านห้าแสนบาทถ้วน-)
๓. วันที่กำหนดราคากลาง (ราคาอ้างอิง) ณ วันที่ ๗ มิถุนายน ๒๕๖๒ เป็นเงิน ๑,๔๕๖,๐๐๐ บาท (-หนึ่งล้านสี่แสนห้าหมื่นหกพันบาทถ้วน-)
๔. แหล่งที่มาของราคากลาง (ราคาอ้างอิง)
รายละเอียดตามแบบแปลนของเทศบาลเมืองปากซ่อง เลขที่ ท.๓๘/๒๕๖๑ และแบบสรุปราคากลางงานก่อสร้าง ลงวันที่ ๖ มิถุนายน ๒๕๖๒ ระยะเวลาดำเนินการ ๗๕ วัน จำนวน ๑ งวดงาน
๕. รายชื่อเจ้าหน้าที่ผู้กำหนดราคากลาง (ราคาอ้างอิง)

๕.๑ นายสุทนต์ สอนฉิมพลี	ตำแหน่งหัวหน้าฝ่ายอำนวยการ	ประธานกรรมการ
๕.๒ นายสถิตย์ ประเทศ	ตำแหน่งหัวหน้าฝ่ายการโยธา	กรรมการ
๕.๓ นางสาวกัญญาภัทร การะเกตุ	ตำแหน่งเจ้าพนักงานธุรการชำนาญงาน	กรรมการ/เลขานุการ

แบบแสดงรายการ ปริมาณงาน และราคา

ชื่อโครงการ โครงการจัดทำคู่มือเฉลิมพระเกียรติ

สถานที่ก่อสร้าง สะพานลอย 3 แห่ง

หน่วยงานเจ้าของโครงการ สำนักปลัดเทศบาล เทศบาลเมืองปากซอ่ง

กำหนดราคากลางเมื่อวันที่ 6 มิถุนายน 2562

แบบเลขที่ ท 38/2561

หน่วย : บาท

ลำดับที่	รายการ	จำนวน	หน่วย	ค่าวัสดุ		ค่าแรงงาน		รวม	หมายเหตุ		
				ราคา/หน่วยละ	จำนวนเงิน	ราคา/หน่วยละ	จำนวนเงิน				
1	งานโครงสร้าง (จำนวน 3 แห่ง)										
		- เหล็ก <input checked="" type="checkbox"/> 2"x2"x1.8 มม.	206	ท่อน	330.00	67,980.00	90	18,540.00	86,520.00		
		- เหล็ก <input checked="" type="checkbox"/> 1"x2"x1.2 มม.	233	ท่อน	200.00	46,600.00	60	13,980.00	60,580.00		
		- เหล็ก L 50x50x4 มม.	6	ท่อน	373.00	2,238.00	110	660.00	2,898.00		
		- ทุกโลหะ Ø 3/8"	672	ตัว	5.00	3,360.00	1.50	1,008.00	4,368.00		
		- สังกะสี	465	ม ²	45.00	20,925.00	35.00	16,275.00	37,200.00		
		- สีนํ้ามัน	465	ม ²	40.00	18,600.00	38.00	17,670.00	36,270.00		
		รวมค่าวัสดุ+ค่าแรงงาน								227,836.00	
		2	งานตกแต่งซุ้ม (จำนวน 3 แห่ง)								
				- แผ่นพลาสติก ทหนา 5 มม. หรือมิลิเด็คทีกเกอร์	126	แผ่น	1,200.00	151,200.00	-	-	151,200.00
- งานกรอบไฟเบอร์กลาส ขนาดความสูง 5.30 เมตร	6			ชุด	19,950.00	119,700.00	-	-	119,700.00		
- งานกรอบไฟเบอร์กลาส ขนาดความสูง 3.70 เมตร	12			ชุด	8,500.00	102,000.00	-	-	102,000.00		
- ทรายลูกลังขนาดสูง 1.20 ม.	12			ชุด	3,500.00	42,000.00	-	-	42,000.00		
- ทรายลูกลังขนาดสูง 0.50 ม.	6			ชุด	1,300.00	7,800.00	-	-	7,800.00		
- งานป้ายชื่อหน่วยงานไฟเบอร์กลาส "เทศบาลเมืองปากซอ่ง"ยาว 4 เมตร	6			ชุด	14,000.00	84,000.00	-	-	84,000.00		
- งานทาสีไฟเบอร์กลาส ขนาดสูง 1.50 ม.	12			ชุด	15,710.00	188,520.00	-	-	188,520.00		
- ทานพู่เงิน พู่ทอง ไฟเบอร์กลาส ขนาดความสูง 1.50 ม.	6			คู่	6,500.00	39,000.00	-	-	39,000.00		
- ค่าภาษีเครื่อง พระบรมฉายาลักษณ์ Ø 2 เมตร	6			ภาพ	500.00	3,000.00	-	-	3,000.00		

แบบแสดงรายการ ปริมาณงาน และราคา

ชื่อโครงการ โครงการจัดทำซุ้มเฉลิมพระเกียรติ

สถานที่ก่อสร้าง สะพานลอย 3 แห่ง

หน่วยงานเจ้าของโครงการ สำนักปลัดเทศบาล เทศบาลเมืองปากซ่อง

แบบเลขที่ ท 38/2561

กำหนดราคากลางเมื่อวันที่ 6 มิถุนายน 2562

หน่วย : บาท

ลำดับที่	รายการ	จำนวน	หน่วย	ค่าวัสดุ		ค่าแรงงาน		รวม	หมายเหตุ
				ราคา/หน่วยละ	จำนวนเงิน	ราคา/หน่วยละ	จำนวนเงิน	ค่าวัสดุ+ค่าแรงงาน	
	- ค่าติดตั้ง (งาน 3 แห่ง)	1	งาน	-	-	90,000.00	90,000.00	90,000.00	
				รวมค่าวัสดุ+ค่าแรงงาน				827,220.00	
3	งานอื่นๆ								
	- ค่าเช่ารถเครน (จำนวน 6 วัน)	6	วัน	-	-	9,000.00	54,000.00	54,000.00	
	- ค่ารถอonton ซ่อมเติม (2 แห่ง)	2	แห่ง	-	-	10,000.00	20,000.00	20,000.00	
				รวมค่าวัสดุ+ค่าแรงงานทั้งหมด				74,000.00	

คณะกรรมการกำหนดราคากลาง

1.  ประธานกรรมการ

(นายสุหน สอนฉิมพลี)

หัวหน้าฝ่ายอำนวยการ

2.  กรรมการ

(นายสถิตย์ ประเทศ)

หัวหน้าฝ่ายการโยธา

3.  กรรมการและเลขานุการ

(นางสาวกัญญาภัทร การะเทศ)

เจ้าพนักงานธุรการชำนาญงาน



ภาคทศภาค 1:25,000

แผนที่ผังเขปลสถานที่จัดทำหุ้มเฉลิมพระเกียรติแห่งที่ 2
บริเวณสะพานลอยหน้าธนาคารกรุงเทพฯ

แผนที่ผังเขปลสถานที่จัดทำหุ้มเฉลิมพระเกียรติแห่งที่ 1
บริเวณสะพานลอยหน้าท่าอากาศยาน

แผนที่ผังเขปลสถานที่จัดทำหุ้มเฉลิมพระเกียรติแห่งที่ 3
บริเวณสะพานลอยหน้าตลาดสดมิตรภาพ



สำนักงานเทศบาลเมืองปากช่อง

โครงการ : จัดทำหุ้มเฉลิมพระเกียรติ

วัน / เดือน / ปี 18 เมษายน 2561

สำรวจ :
เขียนแบบ : นายตติย์ ประเทษ หัวหน้าฝ่ายงานโยธา

ตรวจแบบ :
ทนายฝ่ายแบบแผนฯ นายอนนทสิทธิ์ ศิริมนตรี

เห็นชอบ :
รองปลัดเทศบาล นายจวบ บัญเจริญ
ปลัดบริหารการแทนปลัดเทศบาล

แก้ไขเพิ่มเติม :
สถานที่ก่อสร้าง : สะพานลอย 3 แห่ง



ตรวจแบบ :
หัวหน้างานวิศวกรรม นายจกักริ คอกรมณี

ตรวจแบบ :
ผอ. กองช่าง นายพิพัฒพงศ์ พิมพ์บุญมาศ

อนุมัติ :
รองนายกเทศมนตรี นายฉวีวงฤทธิ์ พงษ์ศิริ
ปลัดบริหารการแทนนายกเทศมนตรีเมืองปากช่อง


แบบเลขที่ : แผ่นที่ : รวมทั้งหมด :
ท.38/2561 1 8

กองช่าง

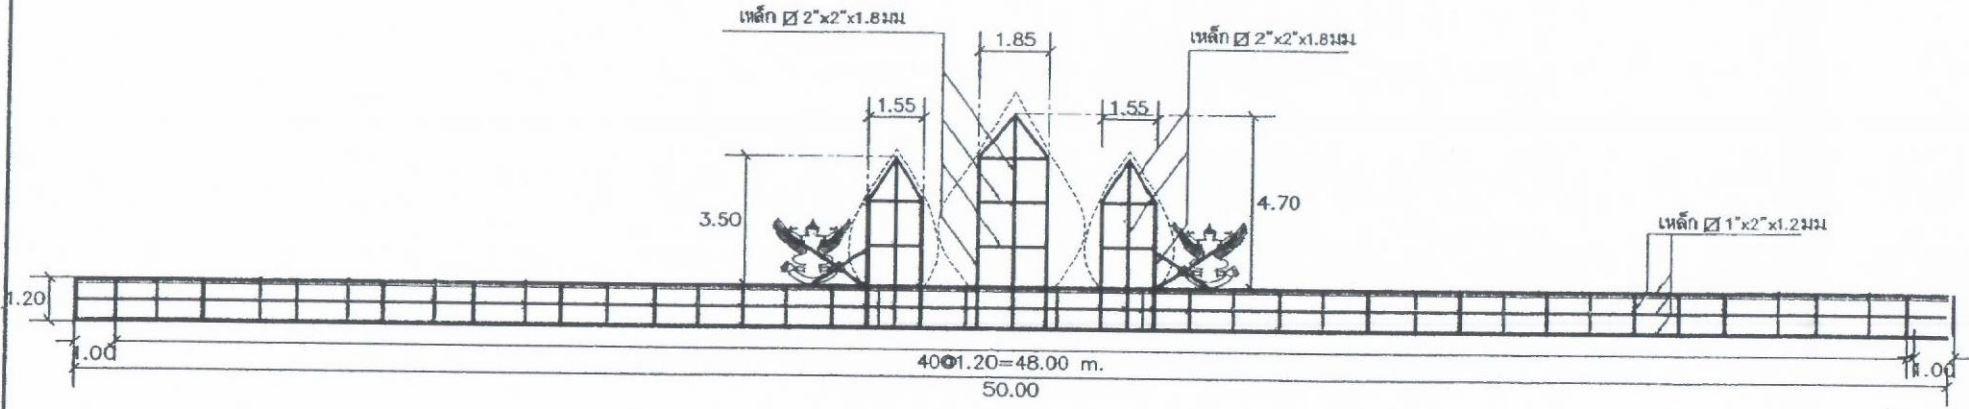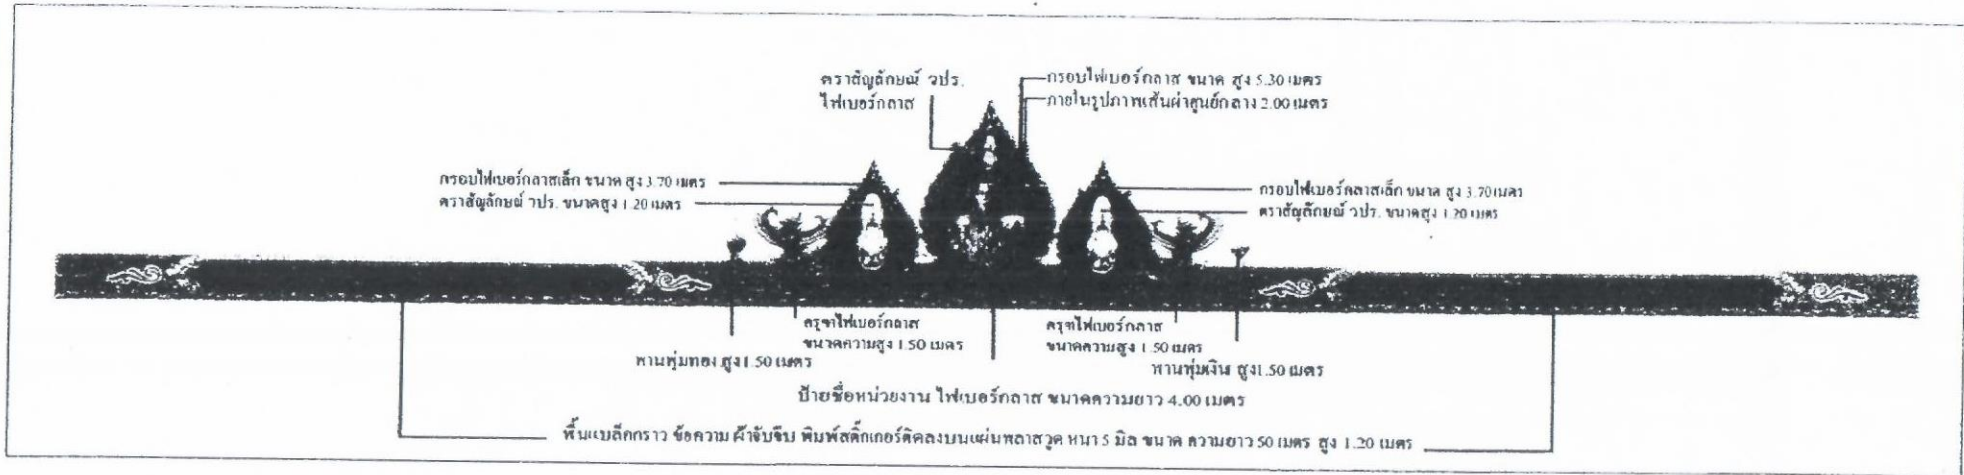


แบบขั้วไฟเบอร์กลาส- สติกเกอร์ติดลงบนแผ่นพลาสติก ติดสะพานลอยขนาดความยาว 50 เมตรชนิดมองได้ 2 ด้าน
 แห่งที่ 1 บริเวณสะพานลอยหน้าท่าอากาศยานอู่ตะเภา และ แห่งที่ 2 บริเวณสะพานลอยตลาดมิตรภาพ

	สำนักงานเทศบาลเมืองปากช่อง	โครงการ : จัดทำขั้วเฉลิมพระเกียรติ	วัน / เดือน / ปี 18 เมษายน 2561	
	สํารวจ : เขียนแบบ : นายศศิธรย์ ปะเทศ หัวหน้าช่างโยธา	ควบคุมแบบ : หนฝ่ายแบบแผนฯ นายณนทสิทธิ์ ศิริมนตรี	เห็นชอบ : รองปลัดเทศบาล นายเกร บัญเจริญ ปลัดบริหารการแทนปลัดเทศบาล	แก้ไขเพิ่มเติม : สถานที่ก่อสร้าง : สะพานลอย 3 แห่ง
กองช่าง	ควบคุมแบบ : หัวหน้างานวิศวกรรม นายจักรี คอกมณี	ควบคุมแบบ : ผอ. กองช่าง นายพิณพงศ์ พิมพ์บุญญามาต	อนุมัติ : รองนายกเทศมนตรี นายดิเรกฤทธิ์ ขงขวิ ปลัดบริหารการแทนนายกเทศมนตรีเมืองปากช่อง	งบเลขที่ : ท.38/2561
			งบที่ : 2	รวมทั้งหมด : 8

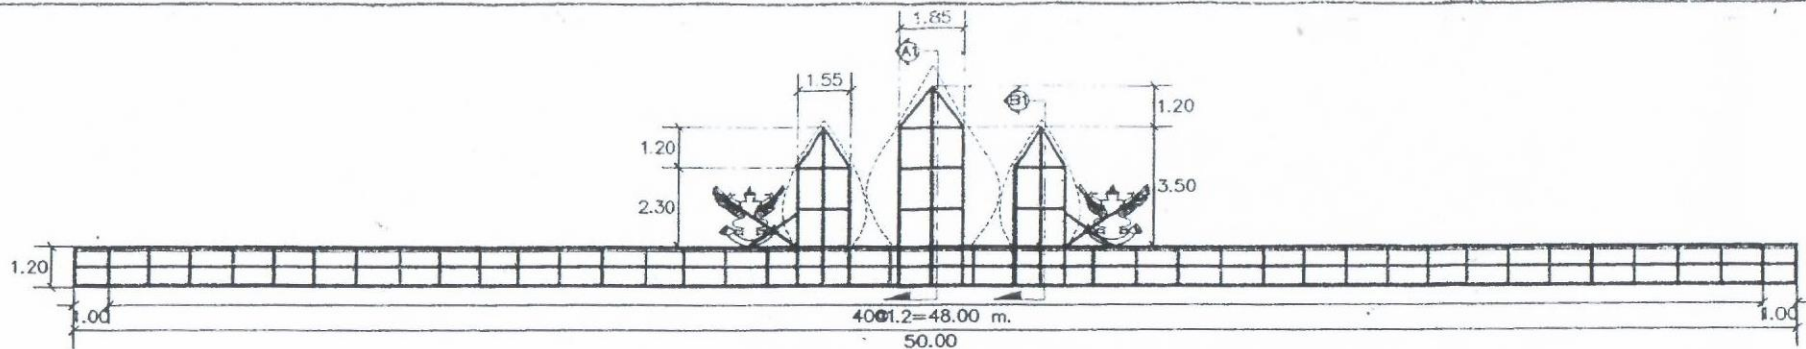


แบบแสดงการติดตั้งโครงเหล็กชั้นเฉลิมพระเกียรติบนสะพานลอยแห่งที่ 1 และ แห่งที่ 3

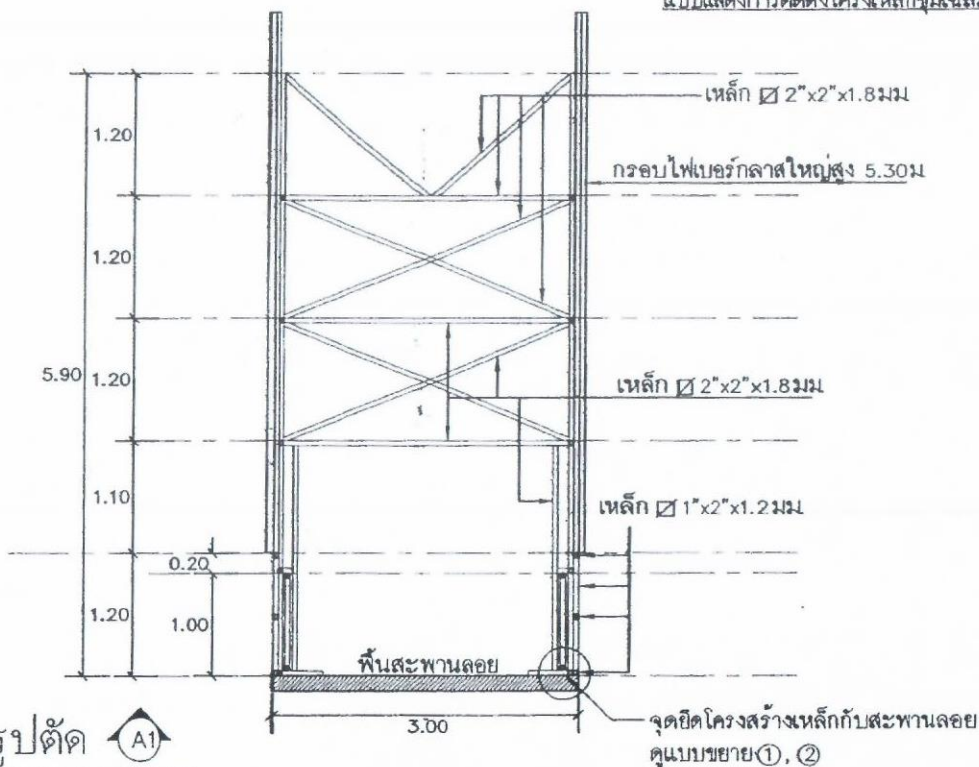


รูปตัด A1



มาตราส่วน 1:75

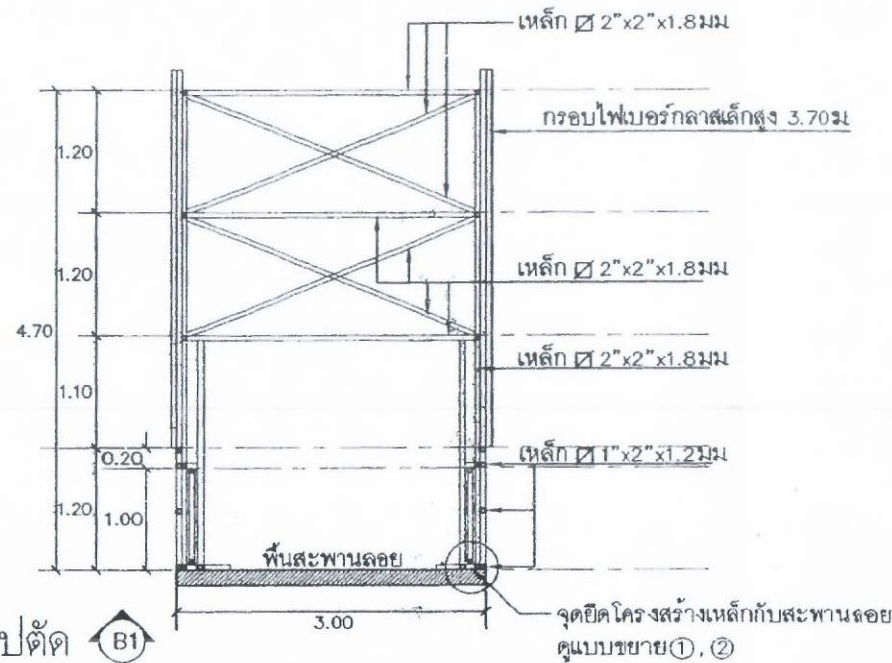


รูปตัด B1


มาตราส่วน 1:75

	สำนักงานเทศบาลเมืองปากช่อง	โครงการ : จัดทำทิวเฉลิมพระเกียรติ	วัน / เดือน / ปี 18 เมษายน 2561
	สํารวจ : นายศศิเดช ประเทษ หัวหน้าฝ่ายงานโยธา ใจหมาย : นายศศิเดช ประเทษ หัวหน้าฝ่ายงานโยธา	ตรวจสอบ : หนฝ่ายแบบแผน-1 นายณนทสิทธิ์ ศิริมนตรี	เห็นชอบ : นายพร บำรุงเจริญ รองปลัดเทศบาล ปฏิบัติราชการแทนปลัดเทศบาล
ตรวจสอบ : นายศักดิ์ ดอกหญ้า หัวหน้างานวิศวกรรม	ตรวจสอบ : ผอ. กองช่าง นายพัฒนพงศ์ จิระพันธุ์บุญมาศ	อนุมัติ : รองนายกเทศมนตรี นายดิเรกฤทธิ์ พงษ์... ปฏิบัติราชการแทนนายกเทศมนตรีเมืองปากช่อง	สถานที่ก่อสร้าง : สะพานลอย 3 แห่ง แบบเลขที่ : แผ่นที่ : รวมทั้งหมด :
กองช่าง	3.00	3.00	ท.38/2561 3 8

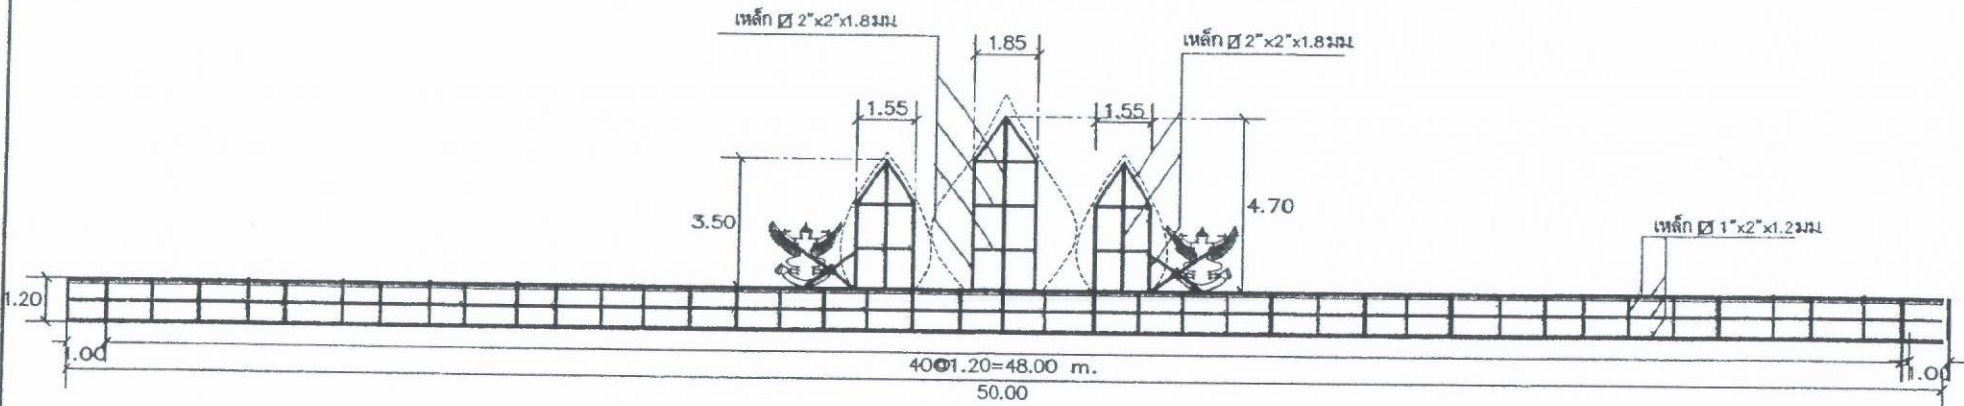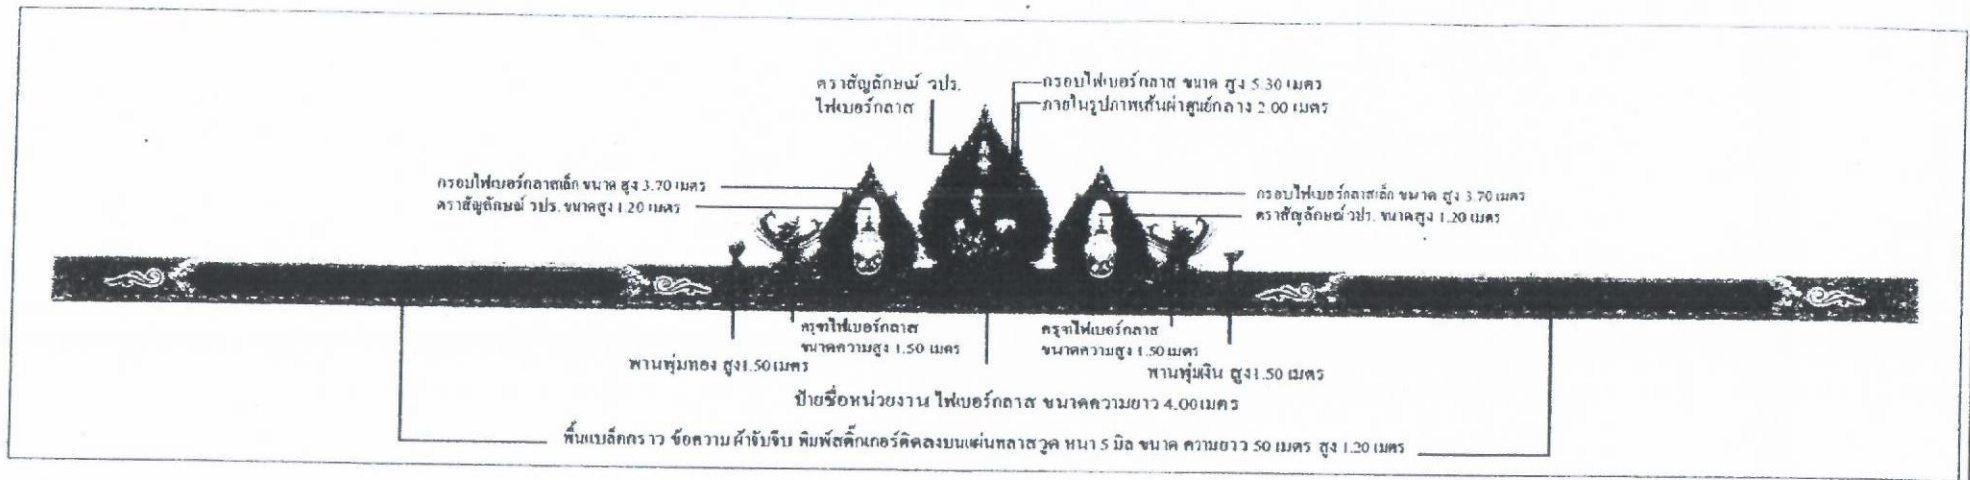


แบบฐานไฟเบอร์กลาส- สติ๊กเกอร์ติดลงบนแผ่นพลาสติก ติดสะพานลอยขนาดความยาว 50 เมตรชนิดมองได้ 2 ด้าน
 แห่งที่ 2 บริเวณสะพานลอยหน้าอาคารกรุงเทพ


	สำนักงานเทศบาลเมืองปากช่อง	โครงการ : จัดทำฐานเฉลิมพระเกียรติ	วัน / เดือน / ปี 18 เมษายน 2561
	สักรว : นายศดิศย์ ประเทษ หัวหน้าฝ่ายงานโยธา	ตรวจสอบ : ทน ฝ่ายแบบแผนฯ นายณนทสิทธิ์ สิริมนศรี	เห็นชอบ : นายจร บัญเจริญ
กองช่าง	ตรวจสอบ : นายจักรี คอณณิ	ตรวจสอบ : ผอ. กองช่าง นายพิพัฒน์พงศ์ พิมพ์บุญงาม	สถานที่ก่อสร้าง : สะพานลอย 3 แห่ง
	หัวหน้างานวิศวกรรม		อนุมัติ : รองนายกเทศมนตรี นายคิงกฤษณ์ พงษ์ศิริ ปฏิบัติราชการแทนนายกเทศมนตรีเมืองปากช่อง
			แผนเลขที่ : พ.38/2561 หน้าที่ : 5 รวมที่พิมพ์ : 8

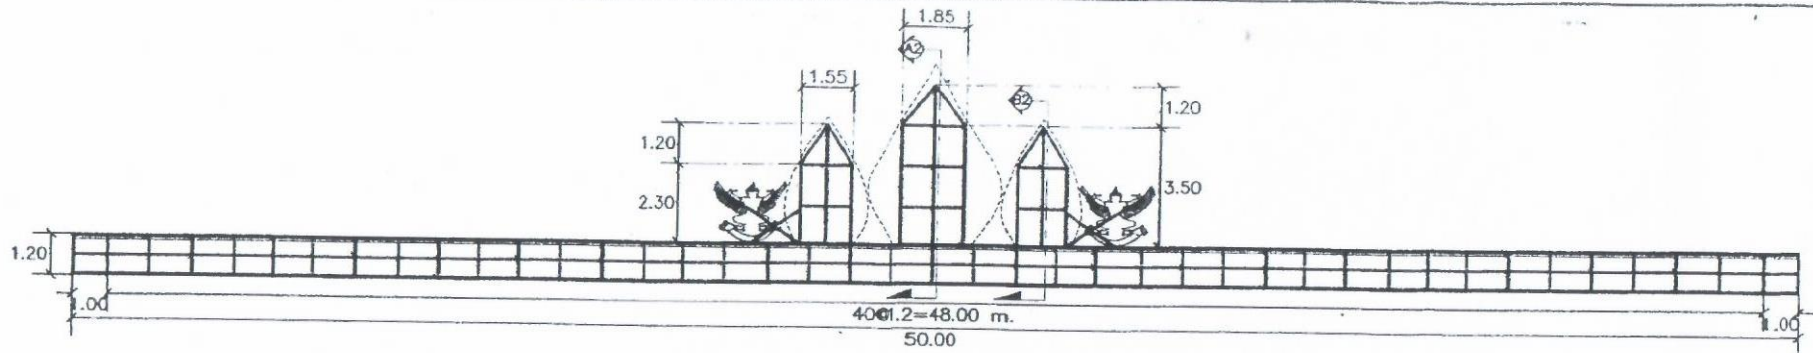

แบบแสดงการติดตั้งโครงเหล็กกลุ่มเจดิมพระเกียรติบนสะพานลอยแห่งที่ 2

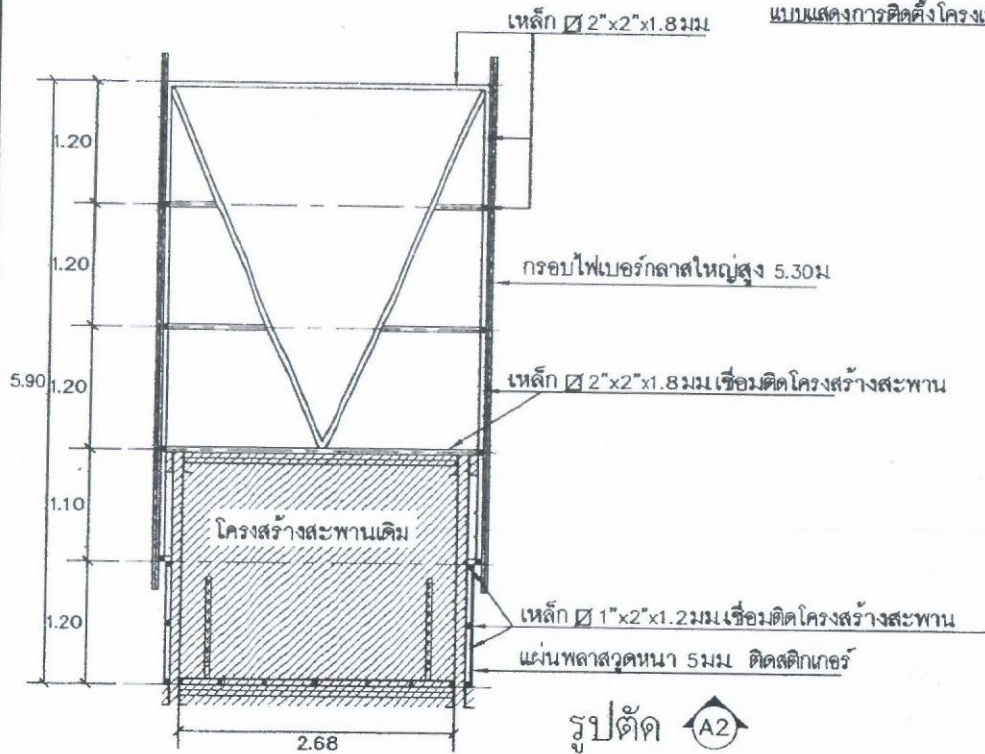

รูปตัด A2
มาตราส่วน 1:75

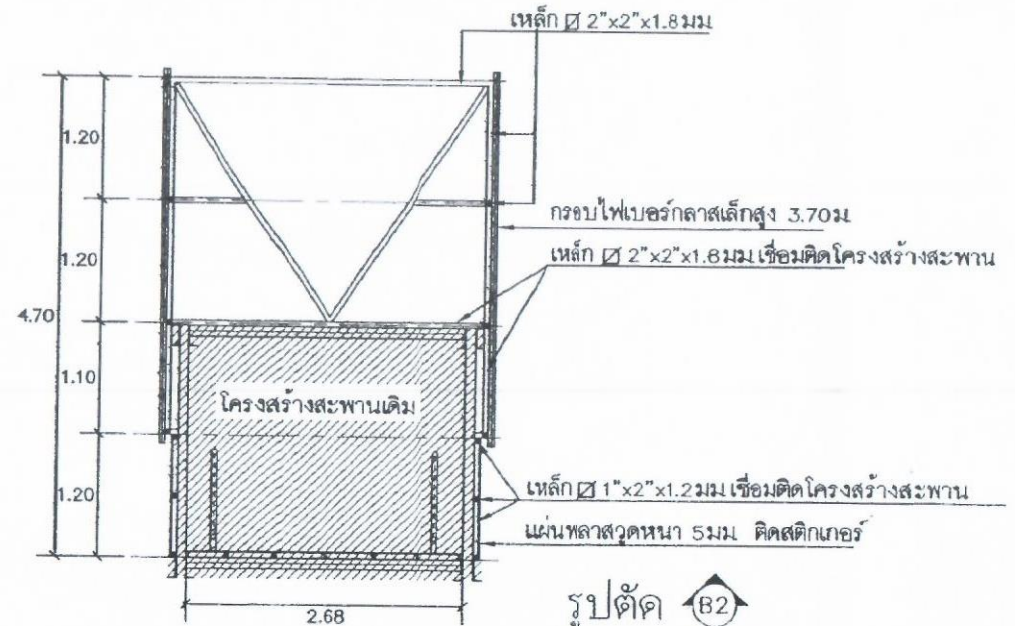

รูปตัด B2
มาตราส่วน 1:75



สำนักงานเทศบาลเมืองปากช่อง

โครงการ : จัดทำหุ้มเจดิมพระเกียรติ

วัน / เดือน / ปี 18 เมษายน 2561

สำรวจ : นายศศิธรย์ ประเทษ หัวหน้าฝ่ายงานโยธา

ตรวจสอบ :
หน.ฝ่ายแบบแปลนฯ นายชนนทสิทธิ์ ศิริมนตรี

เห็นชอบ :
รองปลัดเทศบาล นายเน นายเจริญ
ปลัดบริหารการแทนปลัดเทศบาล

แก้ไขเพิ่มเติม :

ตรวจสอบ : นายจักรี ดอกมณี
หัวหน้างานวิศวกรรม

ตรวจสอบ :
ผอ. กองช่าง นายพัศคนพงค์ พิมพ์บุญงาม

อนุมัติ :
รองนายกเทศมนตรี นายดิเรกฤทธิ์ พงษ์ศิริ
ปลัดบริหารการแทนนายกเทศมนตรีเมืองปากช่อง

สถานที่ก่อสร้าง : สะพานซอ 3 แห่ง

แบบเลขที่ : ผนังที่ : รวมทั้งหมด :

กองช่าง

ท.๖๘/2561

6

8




กรอบไฟเบอร์กลาสเล็ก ขนาด สูง 3.70 เมตร
ตราสัญลักษณ์ วปร. ขนาดสูง 1.20 เมตร



กรอบไฟเบอร์กลาส ขนาด สูง 5.30 เมตร
ภายในรูปภาพเส้นผ่าศูนย์กลาง 2.00 เมตร
ตราสัญลักษณ์ วปร. ไฟเบอร์กลาส



กรอบไฟเบอร์กลาสเล็ก ขนาด สูง 3.70 เมตร
ตราสัญลักษณ์ วปร. ขนาดสูง 1.20 เมตร

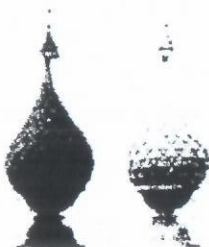


พานทูนเงิน พานทูนทอง ไฟเบอร์กลาส ขนาดสูง 1.50 เมตร



ป้ายชื่อหน่วยงาน ไฟเบอร์กลาส ขนาดความยาว 4.00 เมตร



ครุฑ ไฟเบอร์กลาส ขนาดความสูง 1.50 เมตร

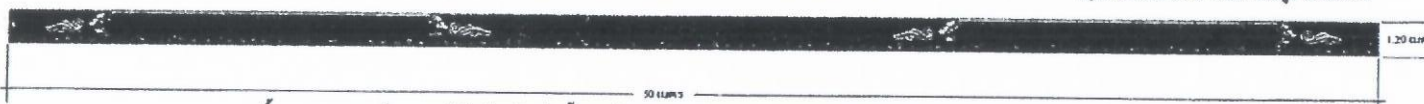

พื้นแบดกราว ข้อความ คำจับจับ พิมพ์สติ๊กเกอร์ติดลงบนแผ่นพลาสติก ขนาด ความยาว 50 เมตร สูง 1.20 เมตร

แบบจัดไฟเบอร์ กลาส-สติ๊กเกอร์ติดลงแผ่นพลาสติก ติดสะพานลอย ขนาดความยาว 50 เมตร ชนิดมองเห็น 2 ด้าน



สำนักงานเทศบาลเมืองปากช่อง

โครงการ : จัดทำซุ้มเฉลิมพระเกียรติ

วัน / เดือน / ปี 18 เมษายน 2561

แก้ไขเพิ่มเติม :

สถานที่ก่อสร้าง : สะพาน 3 แห่ง

แบบลงที่ : แผ่นที่ : รวมทั้งหมด :

พ.38/2561 7 8

สำรวจ : นายศศิธร ปะเทศ หัวหน้าฝ่ายงานโยธา

ตรวจแบบ : ทนฝ่ายแบบแผนฯ นายธนทสิทธิ์ ศิริมนศรี

เห็นชอบ : นายจก บัญเจริญ

ตรวจแบบ : นายจก กอมนณี

ตรวจแบบ : ผอ. กองช่าง นายพัฒนพงศ์ พิมพ์บุญงาม

อนุมัติ : รองนายกฯ นายทมนศรี นายศิริกฤตย์ พงษ์ศิริ
ปฏิบัติราชการแทนนายกฯ ทมนศรีเมธีชัย

กองช่าง

หัวหน้างานวิศวกรรม

